

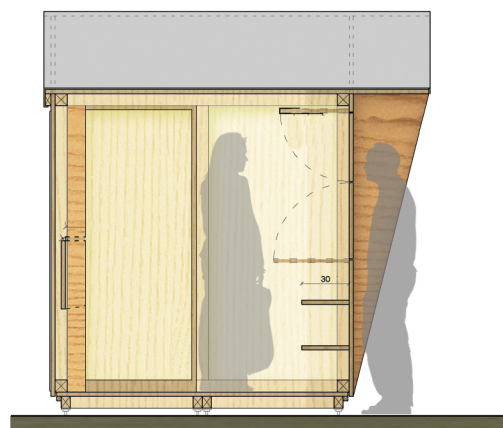


■ CASSETTE_ MODULO COMMERCIO E ARTIGIANATO 6 mq
Scala 1_50

■ MODULE FUER HANDEL u. HANDWERK 6 mq
Masstab 1_50

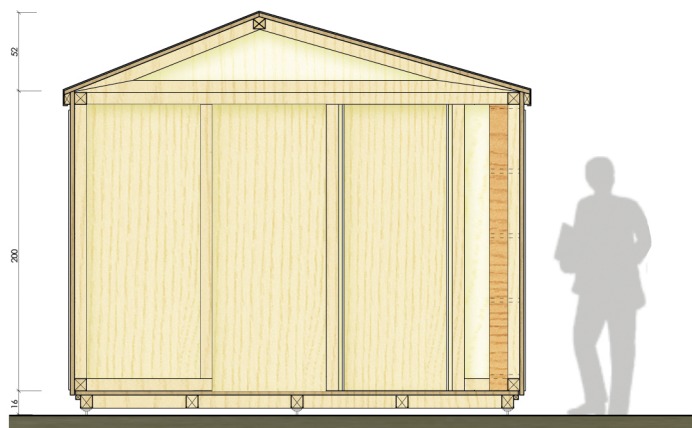

Sezioni
Schnitte

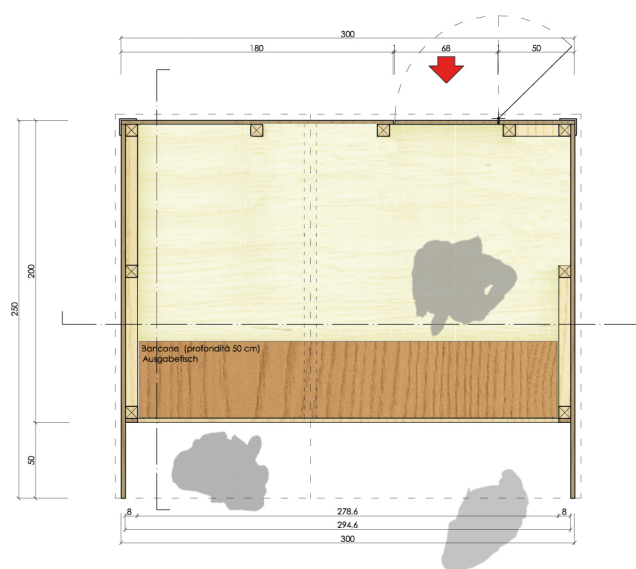

Pianta
Grundriss



Fronte principale
Ansicht





15





15







CT







Ennen käyttöä tarkista lämpötila- ja kosteustilan.
Lämpötila ei saa olla yli 90°C, kosteus ei saa olla yli 100%.

















16

23

RUBNER
haus

16

RUBNER
haus

16




60

59


Qualità
südtirol

59 Seibstock
Manifattura - Manufaktur


- CASETTE_MODULO 12 mq
Scala 1_50
- MODULE MIT 12 mq
Masstab 1_50

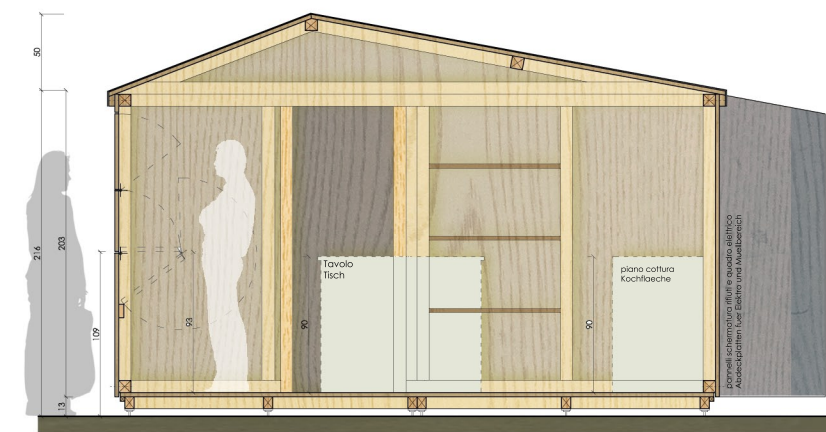

Sezione
Schnitt



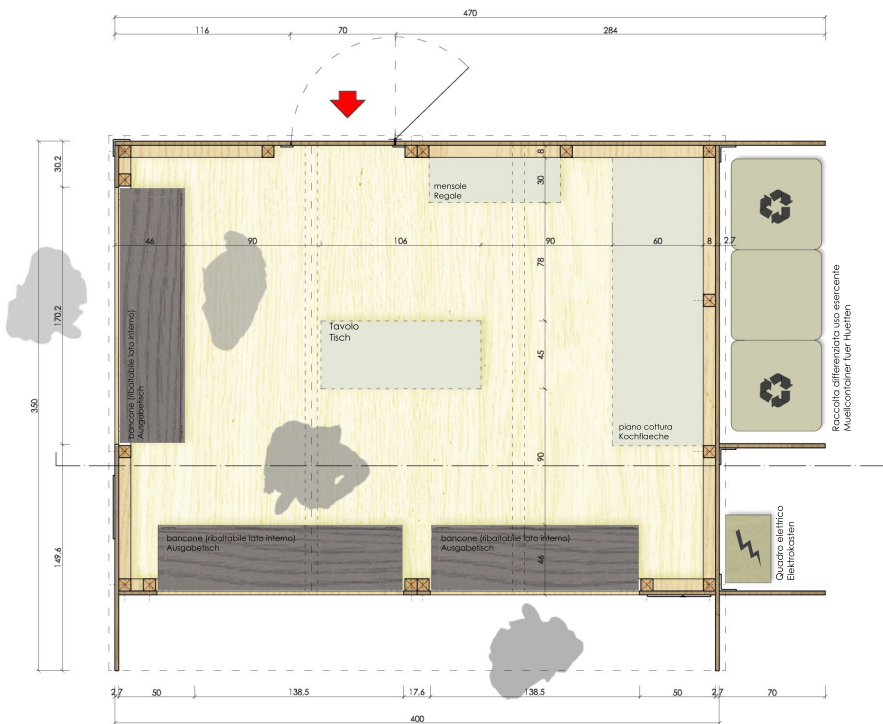


Pianta
Grundriss

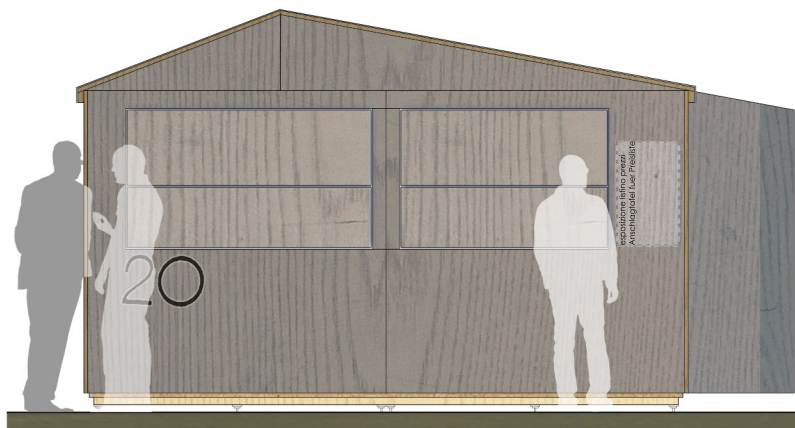

Fronte principale
Ansicht

 http://www.haus.rubner.com Rubner Haus AG Handwerkerzone, 4 I-39030 Kiens (BZ) /	Titel: <i>Plan / Ansicht / Schnitte Modul 12 mq</i>
	Titolo: <i>Pianta / Prospetto / Sezione Modulo 12 mq</i>
Rubner Haus SpA Zona artigianale, 4 I-39030 Chienes (BZ)	Kunde: <i>Gemeinde Meran</i>
	Cliente: <i>Comune di Merano</i>
Questo disegno è proprietà esclusiva della ditta RUBNER HAUS SpA che ha il diritto d'autore. È vietata ogni genere di riproduzione e la sua diffusione o l'uso di parti o di copie della stessa sarà perseguita ai sensi di legge. La ditta RUBNER HAUS SpA si riserva il diritto di effettuare piccole modifiche durante la progettazione o l'assemblaggio nel dettaglio.	Haupttyp / Ausbaustufe: <i>Lieferung, Montage und Abbau der Weihnachtshütten der Gemeinde Meran</i>
	Typo di casa / Fornitura: <i>Fornitura, montaggio e smontaggio di piccoli fabbricati per i Mercatini di Natale del Comune di Merano</i>
Masstab: <i>1:50</i>	

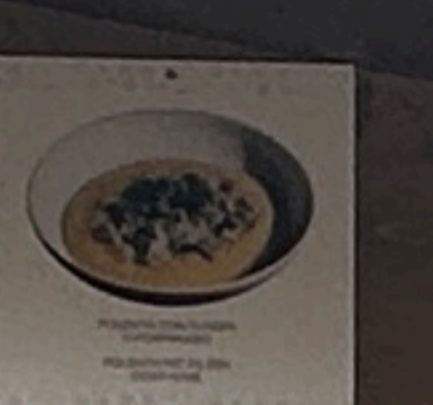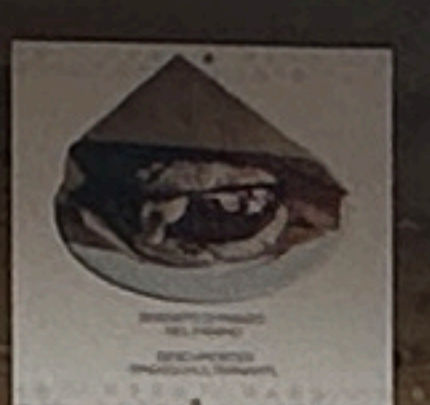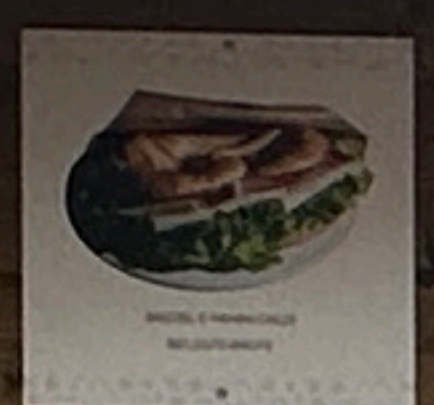


64 Hotel Villa Bavaria

Menu board with text and images of food items.


Menu board with text and images of food items.

64

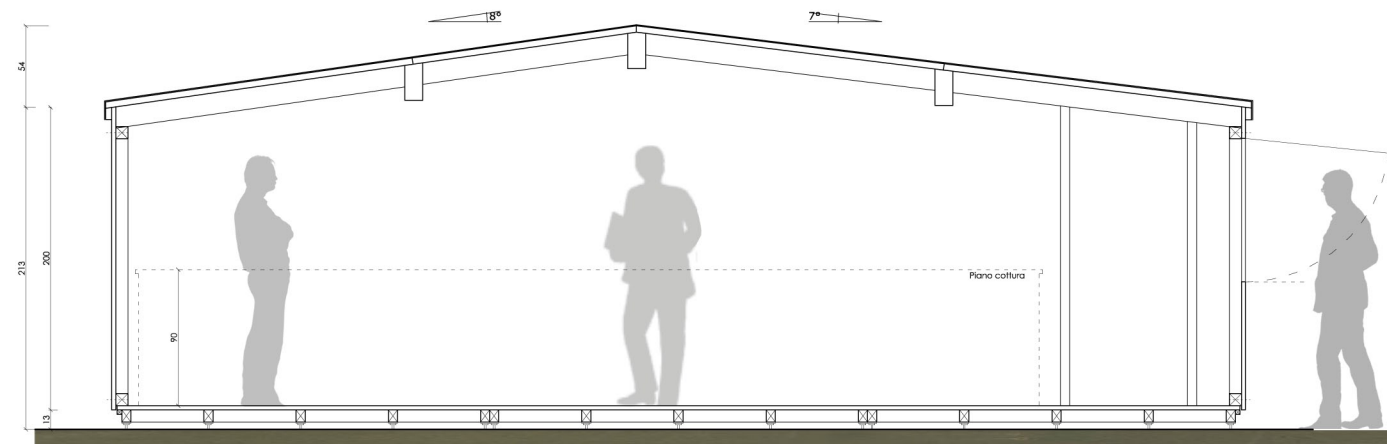


- CASETTE_MODULO 38 mq
con magazzino
Scala 1_50
- MODULE MIT 38 mq
mit Magazin Lebensmittel
Masstab 1_50

Sezione
Schnitt

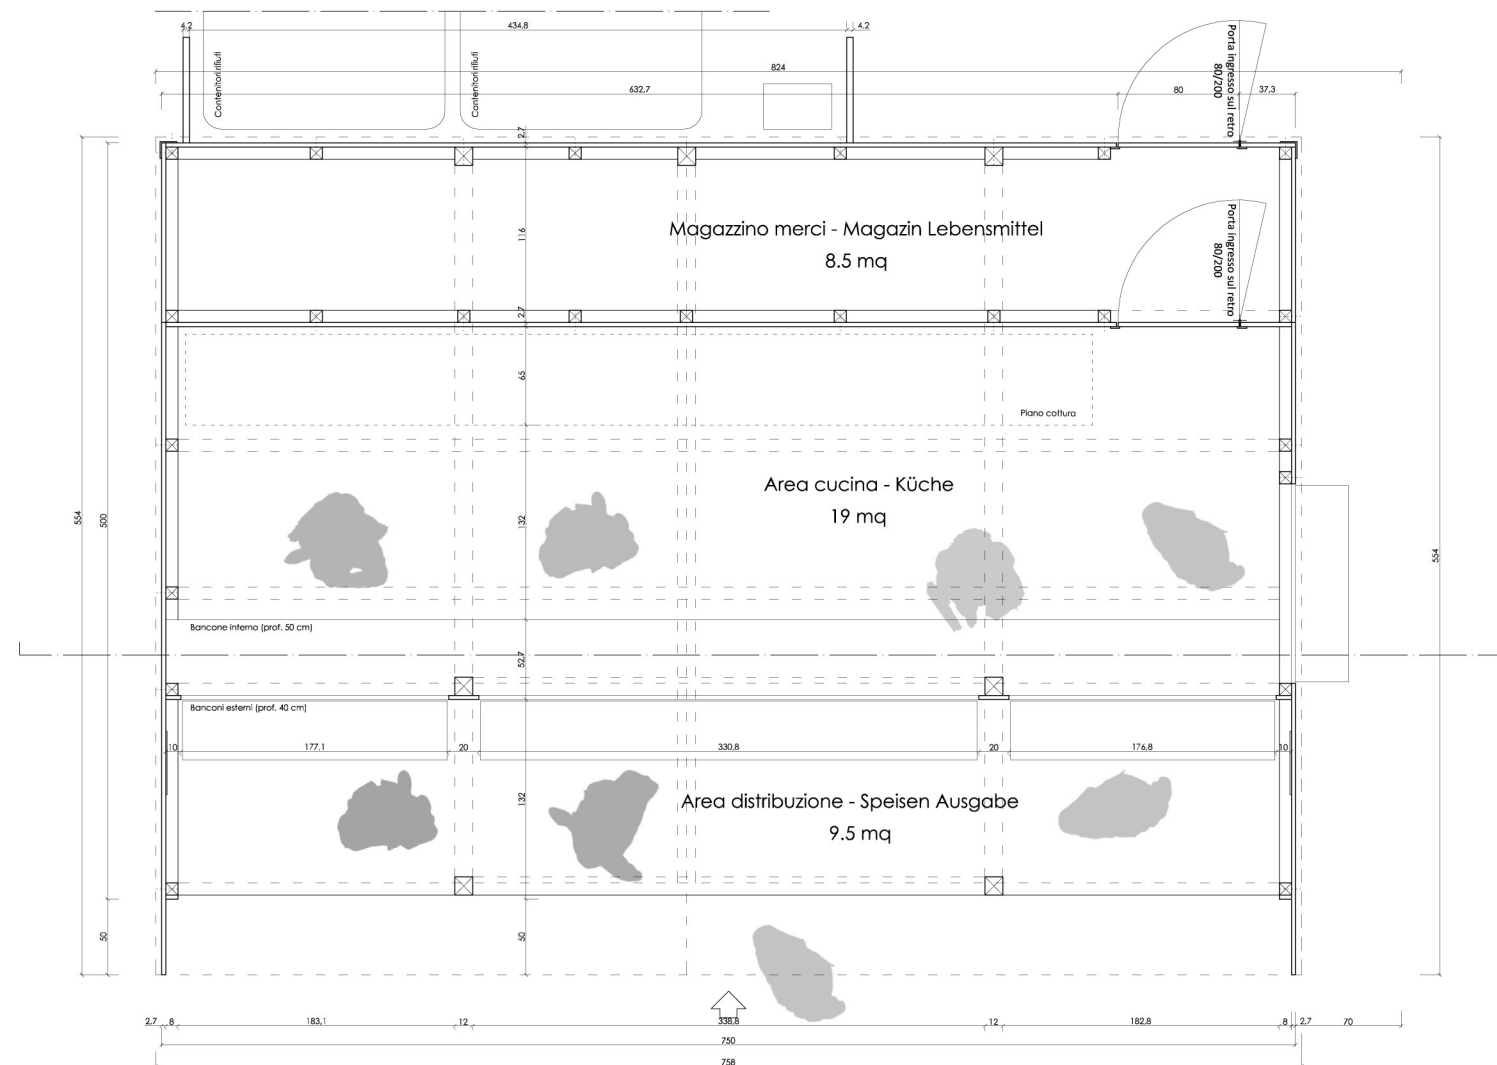

Pianta
Grundriss

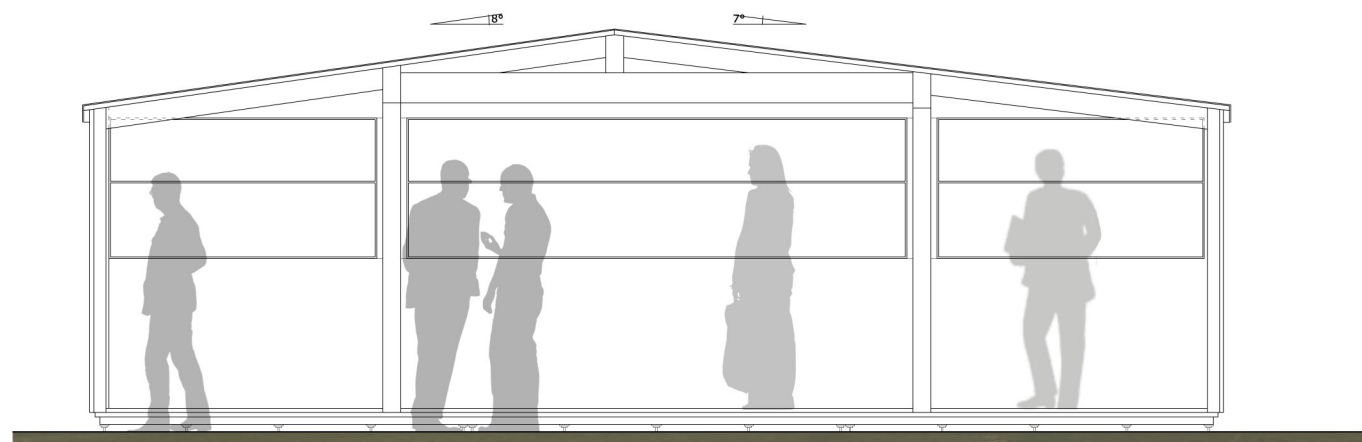


Fronte principale
Ansicht

 http://www.haus.rubner.com Rubner Haus AG Handwerkerzone, 4 I-39030 Chiens (BZ) / Rubner Haus SpA Zona artigianale, 4 I-39030 Chiens (BZ)	Titel: <i>Plan / Ansicht / Schnitte Module mit 30 mq</i>
	Titolo: <i>Pianta / Prospetto / Sezione Modulo 30 mq</i>
	Kunde: <i>Gemeinde Meran</i>
	Cliente: <i>Comune di Merano</i>
	Haus typ / Ausbaustufe: Tipo di caso / Fornitura: <i>Fornitura di un fabbricato per l'evento dei Mercatini di Natale del Comune di Merano</i>
Questo disegno è proprietà esclusiva della ditta RUBNER HAUS SpA che ha il diritto d'autore. È vietata ogni genere di riproduzione e la sua diffusione a terzi. Ogni abuso ai sensi della legge sarà perseguito ai sensi di legge. La ditta RUBNER HAUS SpA si riserva il diritto di effettuare piccole modifiche durante la progettazione o l'installazione nel cantiere.	Masstab: Scala: <i>1:50</i>





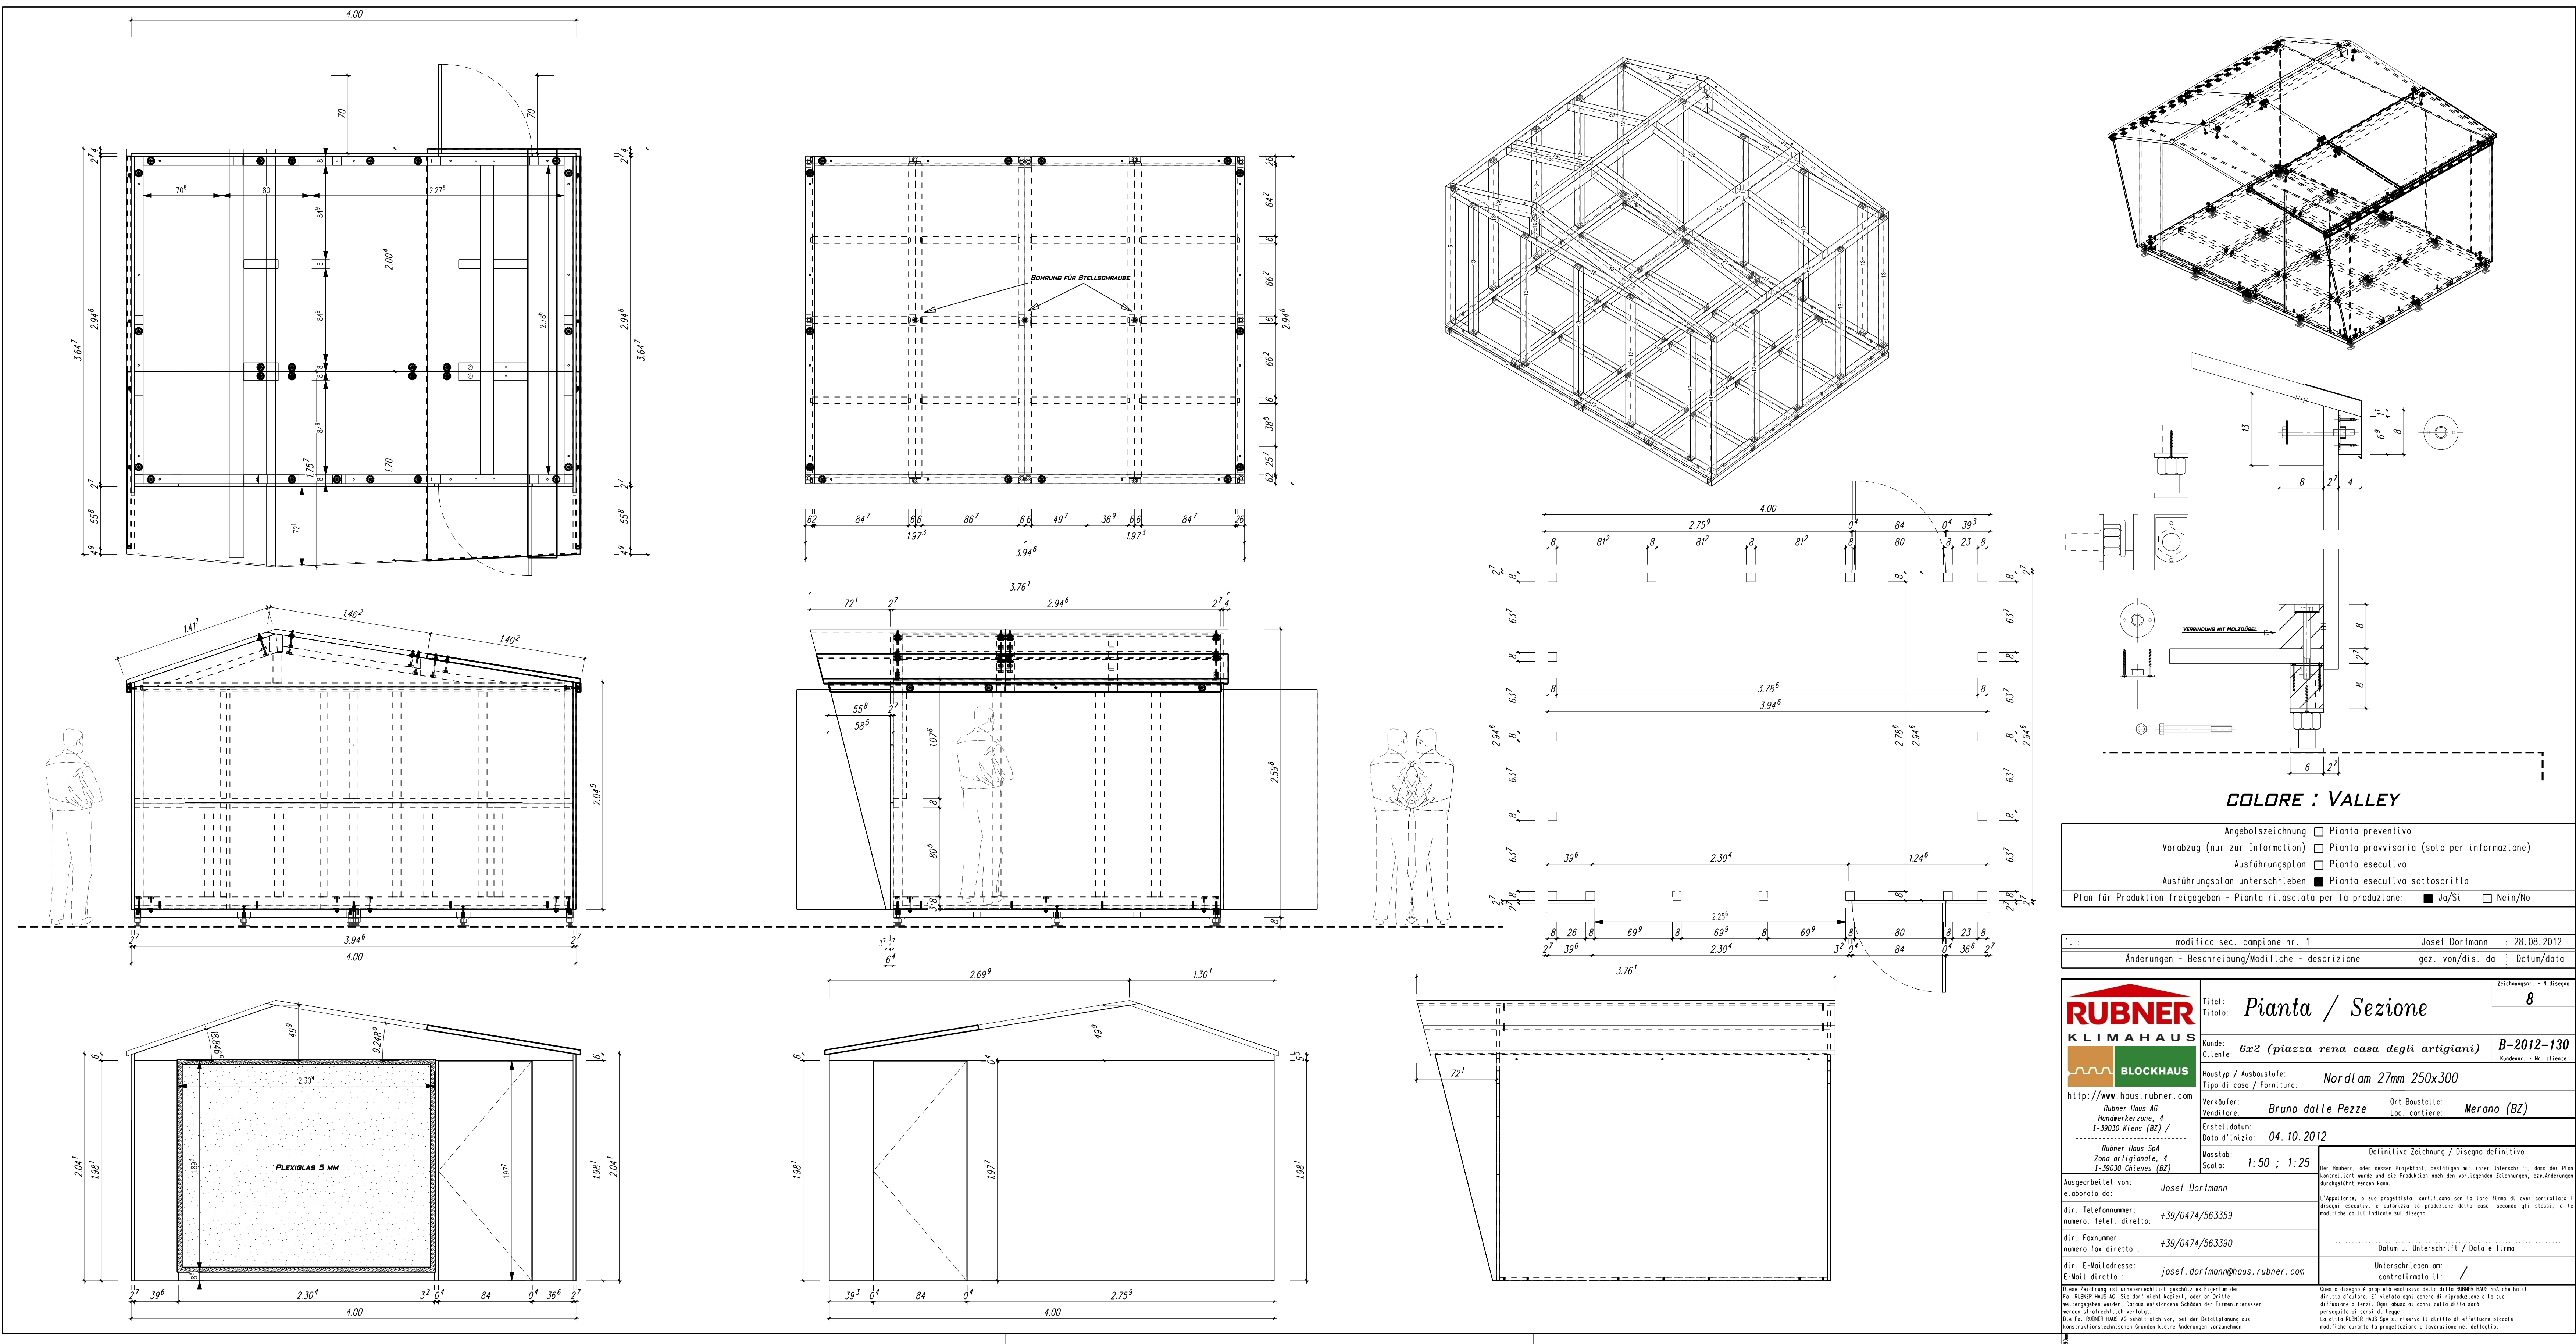




1 Casetta della Solidarietà

SINIGO-MERANO
GRUPPO ANZIANI
SAN GIUSTO


Stube dell'artigianato
Stube des Handwerks

MERANERO


■ CASSETTE_MODULO TEATRO PIAZZA RENA
Scala 1_50

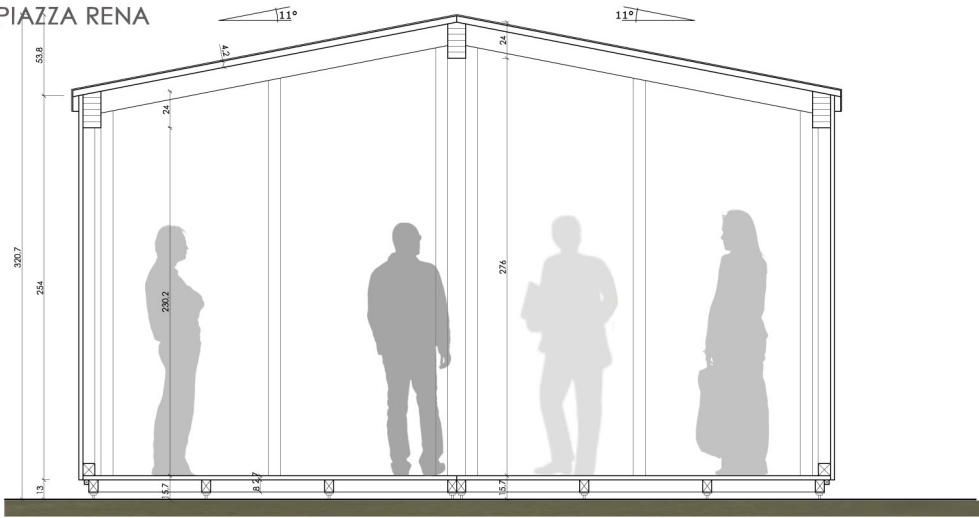


Sezione
Schnitt

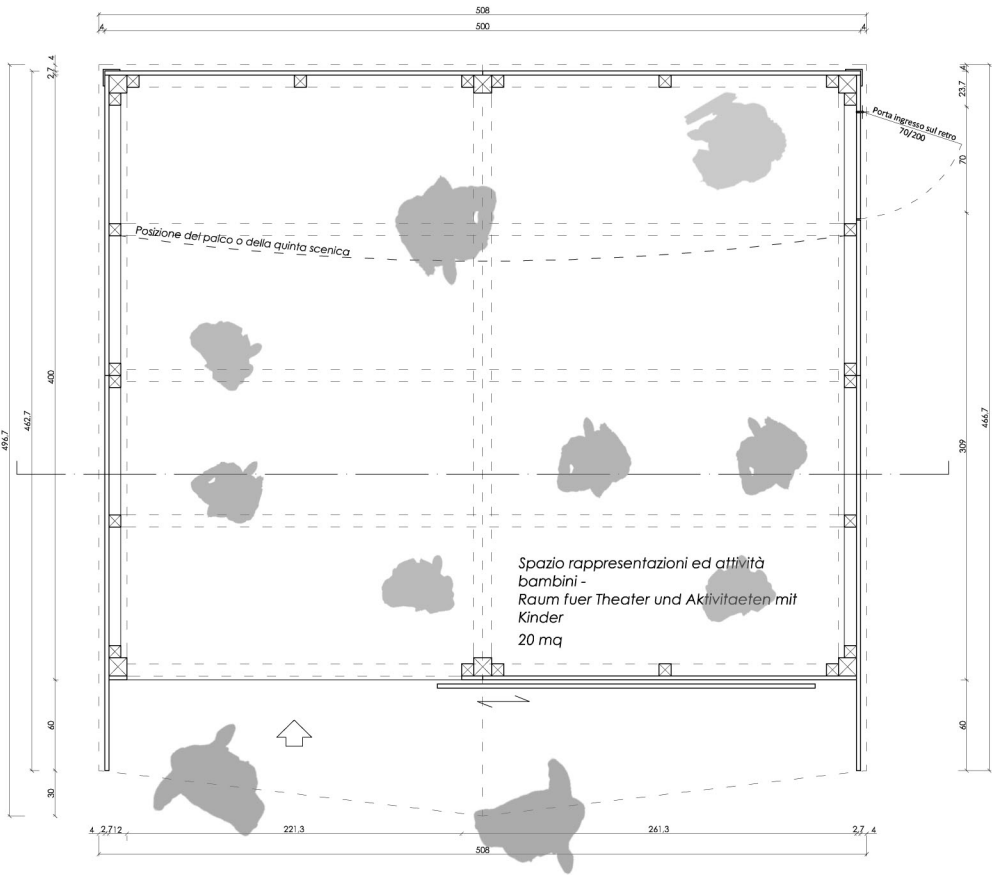

Pianta
Grundriss

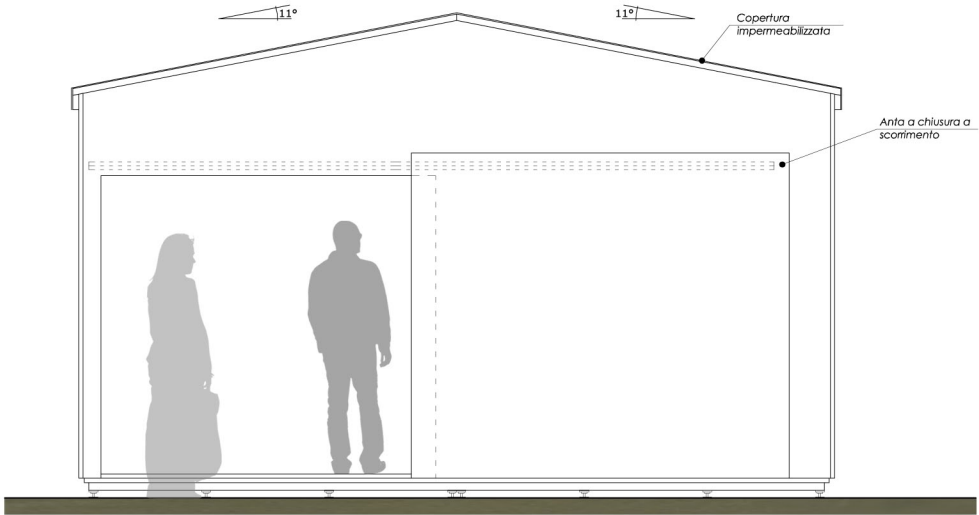

Fronte principale
Ansicht

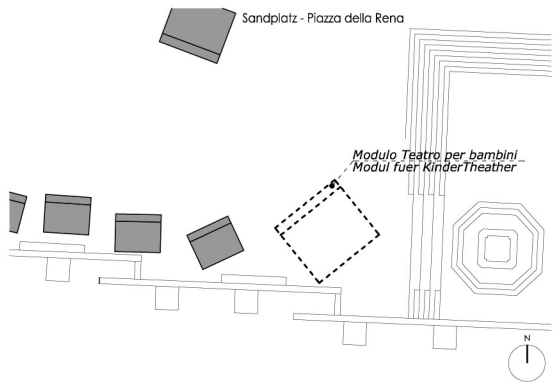

 http://www.haus.rubner.com Rubner Haus AG Handwerkerzone, 4 I-39030 Kiens (BZ) / Rubner Haus SpA Zona artigianale, 4 I-39030 Chienes (BZ)	Titel: <i>Plan / Ansicht / Schnitte</i>
	Titolo: <i>Pianta / Prospetto / Sezione Modulo Teatro Piazza della RENA</i>
	Kunde: <i>Gemeinde Meran</i>
	Cliente: <i>Comune di Merano</i>
	Hautyp / Ausbaustufe:
	Tipo di casa / Fornitura: <i>Fornitura di un fabbricato per l'evento dei Mercatini di Natale del Comune di Merano</i>
	Masstab:
	Scala: <i>1:50</i>

Diese Zeichnung ist urheberrechtlich geschütztes Eigentum der Fa. RUBNER HAUS AG. Sie darf nicht kopiert, oder an Dritte weitergegeben werden. Daraus entstandene Schäden der Firmeninteressen werden strafrechtlich verfolgt.
Die Fa. RUBNER HAUS AG behält sich vor, bei der Detailplanung aus konstruktiv-technischen Gründen kleine Änderungen vorzunehmen.

Questo disegno è proprietà esclusiva della ditta RUBNER HAUS SpA che ha il diritto d'autore. E' vietata ogni genere di riproduzione e la sua diffusione a terzi. Ogni abuso ai danni della ditta sarà perseguito ai sensi di legge.
La ditta RUBNER HAUS SpA si riserva il diritto di effettuare piccole modifiche durante la progettazione o lavorazione nel dettaglio.







Officina del Natale Casetta di Goldy

Weihnachtswerkstätten Goldy's Häuschen



30.11. SAB SA Atelier dei gioielli Schmuckatelier 14.00-15.30 h - 16.00-17.30 h	22.12. DOM SO Decorazione per l'albero Christbaumdekorieren 11.00-12.30 h - 14.00-15.30 h - 16.00-17.30 h	20.12. LUN MO Pasta di panforte Konditorien 14.00-15.30 h - 16.00-17.30 h
01.12. DOM SO Portachiovi Schlüsselanhänger 11.00-12.30 h - 14.00-15.30 h	23.12. LUN MO L'atelier del cuoco Feierteller 11.00-12.30 h - 14.00-15.30 h - 16.00-17.30 h	21.12. MAR DI Cinema Disney "Frozen - Le avventure di Olaf" Disney-Kino „Die Eiskönigin - Olaf aus der Eiskönigreich“ 14.00-15.30 h - 16.00-17.30 h
06.12. VEN FR Decorazione per la porta Türschmuck 16.00-17.30 h	24.12. MAR DI Disney-Kino „Die Eiskönigin - Olaf aus der Eiskönigreich“ 14.00-15.30 h - 16.00-17.30 h	16.12. MER MI Macchine Perforatrici Stichtischschneider 14.00-15.30 h - 16.00-17.30 h
07.12. SAB SA Atelier dei gioielli Schmuck-Atelier 11.00-12.30 h - 14.00-15.30 h - 16.00-17.30 h	Cinema Disney "Frozen" Im Regie: Walt Disney Animation Studios 14.00-15.30 h	05.12. DOM DO Sema 2014 14.00-15.30 h - 16.00-17.30 h
08.12. DOM SO Decorazione per l'albero Christbaumdekorieren 11.00-12.30 h - 14.00-15.30 h	26.12. GIO DO Angelo 14.00-15.30 h - 16.00-17.30 h - 18.00-19.00 h	03.12. VEN FR Giochi da tavolo 14.00-15.30 h - 16.00-17.30 h
14.12. SAB SA Giochi da tavolo Tischspiele 11.00-12.30 h - 14.00-15.30 h - 16.00-17.30 h	27.12. VEN FR Biglietti di Natale Weihnachtskarten 11.00-12.30 h - 14.00-15.30 h - 16.00-17.30 h	02.12. SAB SA Lavoratori con computer 14.00-15.30 h - 16.00-17.30 h
15.12. DOM SO Biglietti di Natale Weihnachtskarten 11.00-12.30 h - 14.00-15.30 h	28.12. SAB SA Pasta di panforte Konditorien 14.00-15.30 h - 16.00-17.30 h	01.12. DOM DO Lavoratori con computer 14.00-15.30 h - 16.00-17.30 h
21.12. SAB SA Atelier dei gioielli Schmuck-Atelier 11.00-12.30 h - 14.00-15.30 h - 16.00-17.30 h	29.12. DOM SO Cappelli di Capodanno Silvester-Haare 14.00-15.30 h - 16.00-17.30 h	04.12. LUN MO Atelier dei gioielli Schmuckatelier 14.00-15.30 h - 16.00-17.30 h

Il punto di ritrovo per bambini e ragazzi.
Qui si svolgono i laboratori creativi per giovani e giovanissimi dalle 14 alle 17,30, offrendo del cibo e della fantasia. Per il più e il più giovane programma speciale: la Labella di tendenza da un piccolo atelier.
Biglietto € 5,00 per bambino 14-15 anni, diversamente quel prezzo anche per bambini e ragazzi.
Info Barriere: tel. 0477 800000, anche WhatsApp

Der Treffpunkt für Kinder und Jugendliche.
Hier finden die kreativen Workshops für Kinder und Jugendliche statt. Es gibt auch ein kleines Buffet und eine kleine Labella.
Für die jüngsten Kinder gibt es ein spezielles Programm: die Labella der Trends.
Ein Ticket € 5,00 pro Kind 14-15 Jahre, ansonsten auch für Kinder und Jugendliche.
Infos Barriere: Tel. 0477 800000, auch WhatsApp











01 19 00973

01 19 00




OBER
MAIS

GOLDEN ACTION

INSTRUCTION

SMART

16/03/2028

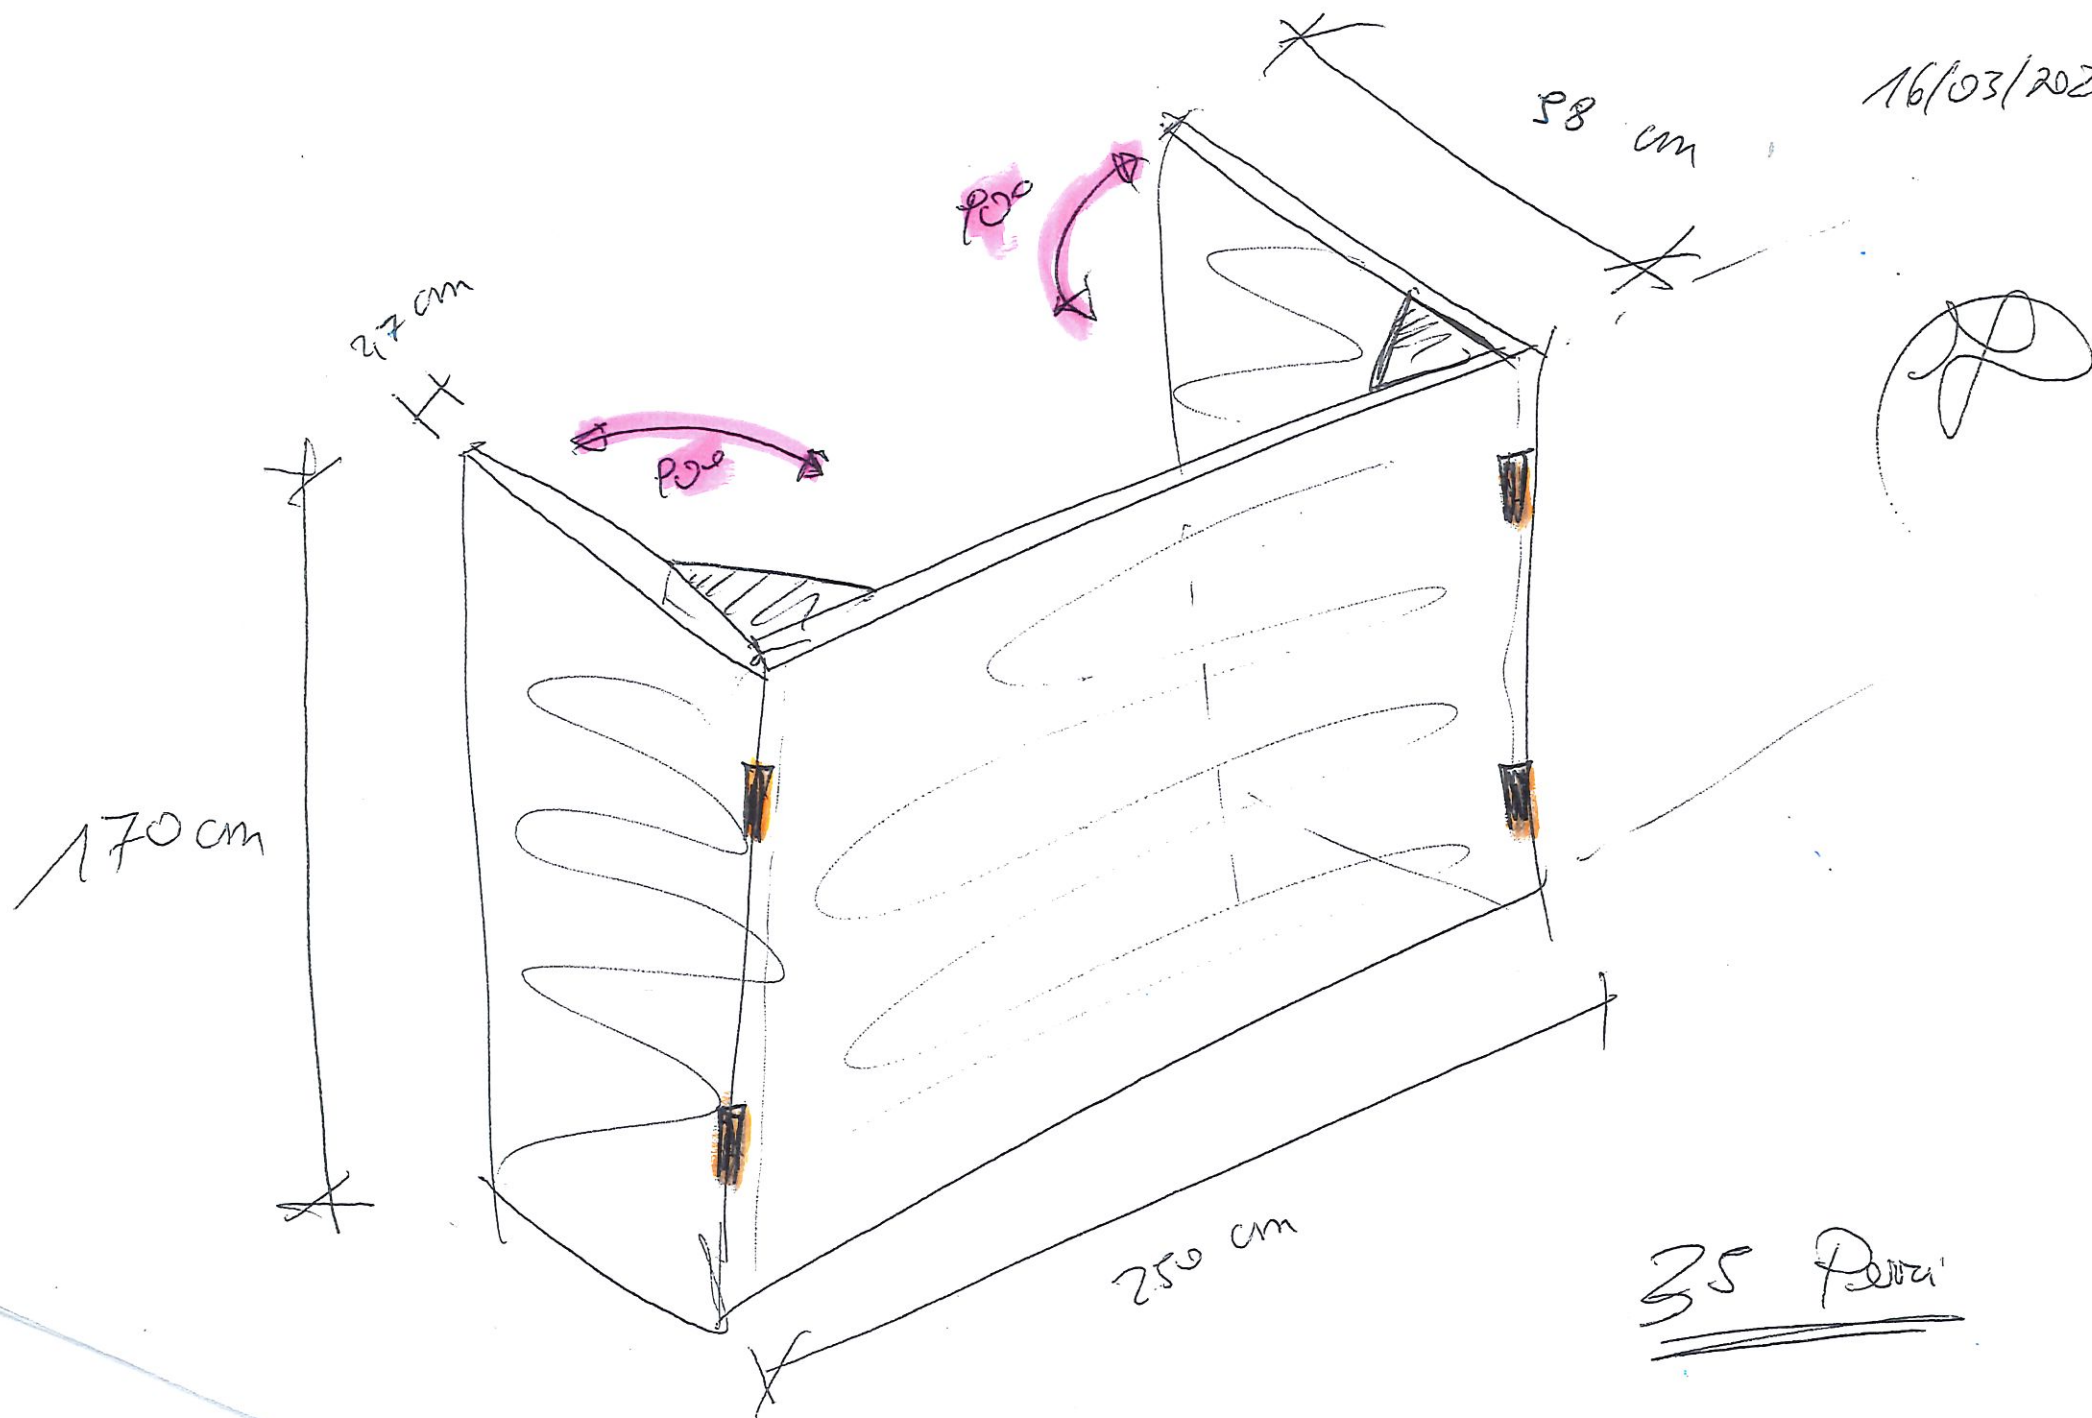





?

☐ Angebotszeichnung	☐ Pianta preventiva
☐ Vertragsbestätigungszeichnung	☐ Pianta conferma contratto
☐ Vorprojekt	☐ Pianta preprogetto
☒ Ausführungsprojekt	☒ Pianta esecutiva

Plan für Produktion freigegeben - Pianta rilasciata per la produzione:		☐ Ja /Sì	☒ Nein/No
12	-	-	-
11	-	-	-
10	-	-	-
9	-	-	-
8	-	-	-
7	-	-	-
6	-	-	-
5	-	-	-
4	-	-	-
3	-	-	-
2	-	-	-
1	-	-	-

Änderungen - Descrizione / Modifiche - descrizione	gez. von / dis. da	Datum / data

Grundriss / Schnitt

24.09.2015 - **1:25**

Datum - Data Versione - Versione Maßstab - Scala

Kunde:
Glieber:

GEMEINDE MERAN (2015)

Hauptyp:
Tipo di casa:

Nordpan 27 mm 400 x 300

Ort Baustelle:
Loc. cantiere:

Weihnachtsmarkt MERAN - BZ

Verkäufer:
Venditore:

Georg LAHN

Projektleiter:
Resp. progetto:

Baut.Verantwortl.:
Resp.cantiere:

Definitive Zeichnung / Disegno definitivo:

Die Bauherrn, oder dessen Projektant, bestätigen mit ihrer Unterschrift, dass der Plan kontrolliert wurde und die Produktion nach den vorliegenden Zeichnungen, bzw. Änderungen durchgeführt werden kann.
L'agitatante, o suo progettista, verificano con la loro firma gli aver controllato i disegni esecutivi e autorizza la produzione della cassa, secondo gli stessi, e le modifiche da lui indicate sul disegno.

techn. Bearbeitung:
elab. tec.:

Markus Engl

Datum u. Unterschrift / Data e firma



RUBNER
haus

www.rubner.com

Diese Zeichnung ist urheberrechtlich geschütztes Eigentum der Fa. RUBNER HAUS AG. Sie darf nicht kopiert, oder an Dritte weitergegeben werden. Daraus entstehende Schäden der Firmenverantwortung sind strafrechtlich verfolgt. Die Fa. RUBNER HAUS AG behält sich vor, bei der Detailplanung aus konstruktiv-technischen Gründen kleine Änderungen vorzunehmen.

Questo disegno è proprietà esclusiva della ditta RUBNER HAUS SpA che ha fornito l'autore. E' vietata ogni genere di riproduzione e la sua diffusione a terzi.Ogni abuso ai danni della ditta sarà perseguito ai sensi di legge. La ditta RUBNER HAUS SpA si riserva il diritto di effettuare accorde modifiche durante la progettazione o lavorazione nel dettaglio.